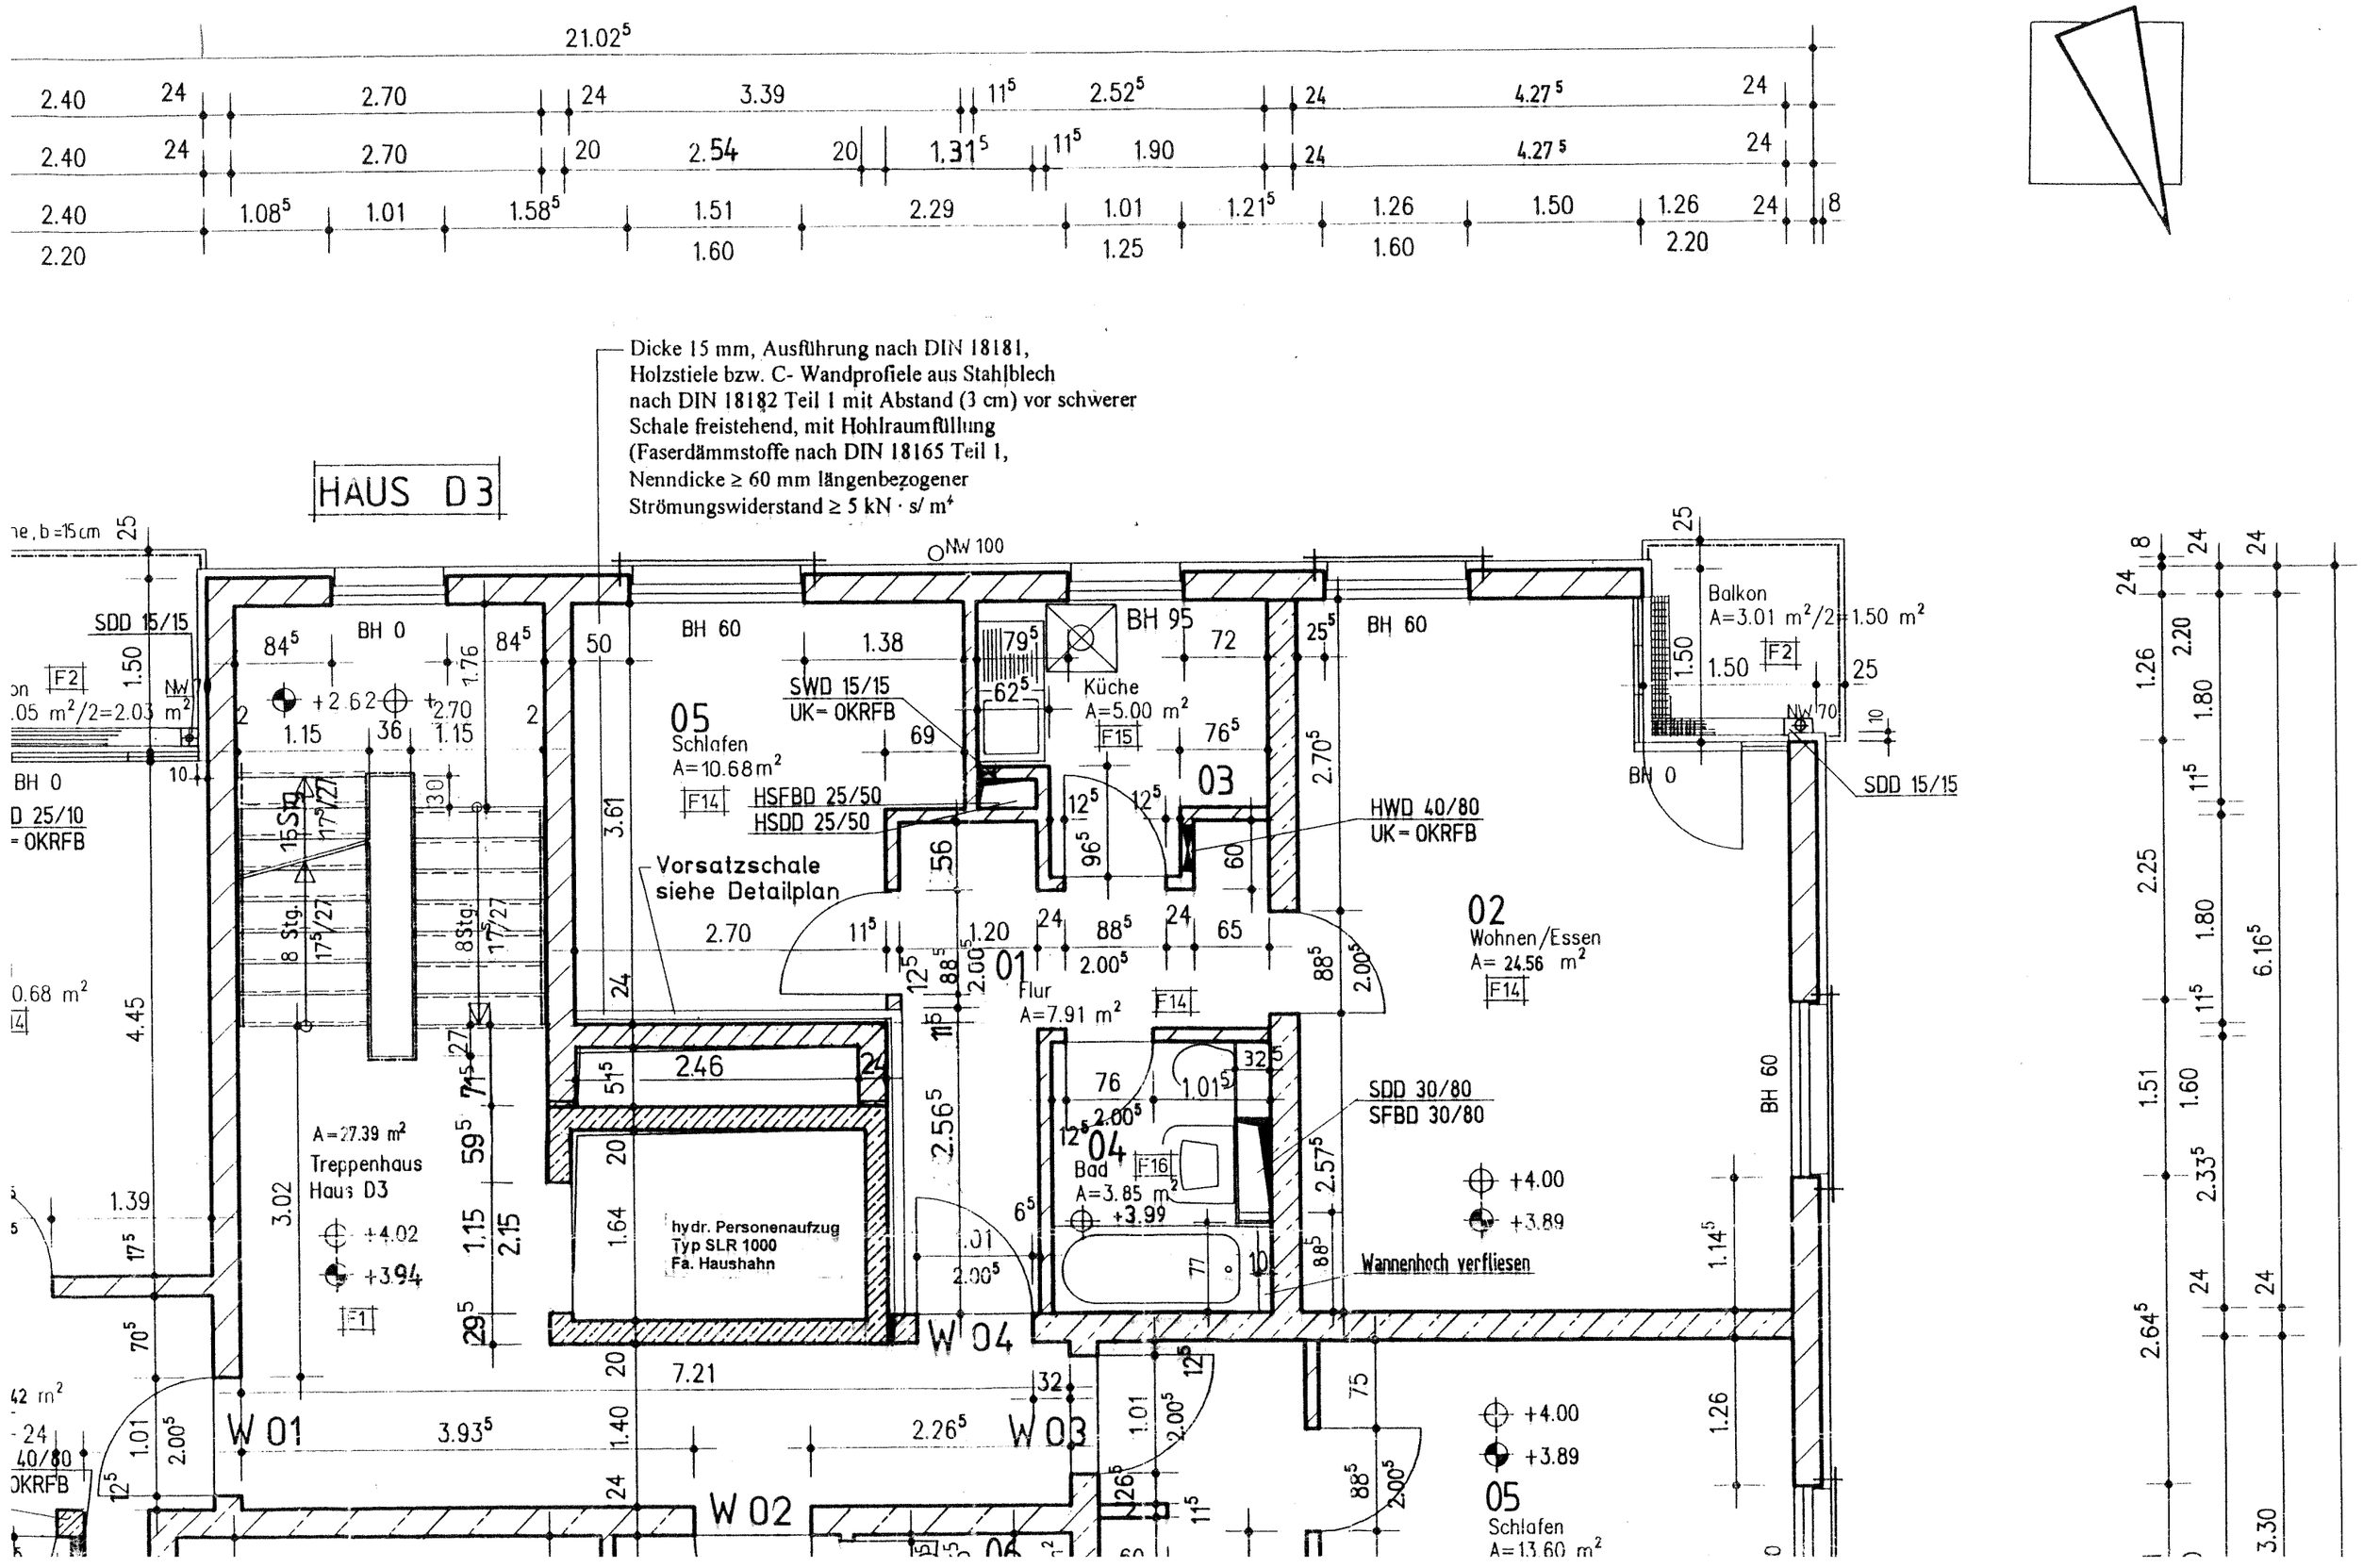
HAUS D3
Dicke 15 mm, Ausführung nach DIN 18181, Holzstiele bzw. C- Wandprofiele aus Stahlblech nach DIN 18182 Teil 1 mit Abstand (3 cm) vor schwerer Schale freistehend, mit Hohlraumfüllung (Faserdämmstoffe nach DIN 18165 Teil 1, Nenndicke ≥ 60 mm längenbezogener Strömungswiderstand ≥ 5 kN · s/ m⁴
21.02⁵
NW 100
BH 0
BH 60
BH 95
SDD 15/15
SWD 15/15
UK= OKRFB
05
Schlafen
A=10.68m²
HSFBD 25/50
HSDD 25/50
Vorsatzschale siehe Detailplan
Küche
A=5.00 m²
03
HWD 40/80
UK= OKRFB
01
Flur
A=7.91 m²
02
Wohnen/Essen
A= 24.56 m²
Balkon
A=3.01 m²/2=1.50 m²
NW 70
SDD 15/15
SDD 30/80
SFBD 30/80
04
Bad
A=3.85 m²
Wannenhoch verfliesen
A=27.39 m²
Treppenhaus
Haus D3
hydr. Personenaufzug
Typ SLR 1000
Fa. Haushahn
W 01
W 02
W 03
W 04
05
Schlafen
A=13.60 m²