HSDD 25/50

03

HWD 40/80
UK = OKRFB

tzschale
Detailplan

02
Wohnen/Essen
A= 24.96 m²
F4

01
Flur
A=7.91 m²
F4

04
Bad
A=3.85 m²
F8
+9.59

SDD 30/80

+9.60
+9.50

Wannenhoch verfliesen

BH 60

ersonenaufzug
R 1000
shahn

W 12

W 11

W 10

05
Schlafen
A=13.60 m²
F4

06
Abstell.
A=1,68 m²

Vorw.Inst.

SHDD 25/100

HWD 25/10
UK = OKRFB

SDD 30/80

SWD 30/20
UK = +10.03

03
Küche
A=6.37 m²
F6

01
Flur
A=11.17 m²
F4

04
Bad
A=4,54 m²
+9.59

HWD 40/80
UK = OKREB

Wannenhoch verfliesen

Heizungsverteiler

SHDD 70/35

SWD 15/15
UK = +10.03

04
Bad
A=4.32 m²
+9.50
F8

Vorw.Inst.

BH 95

NW 100

Wannenhoch verfliesen

SWS 20/8
UK = OKRFB
H = 80 cm

2

02
Wohnen/Essen
A= 26.57 m²
F4

02
Wohnen/Essen
A=22.62 m²
F4

BH 0

Balkon
A=2.84 m² = 42 m²
F2

NW 70

SDD 15/15

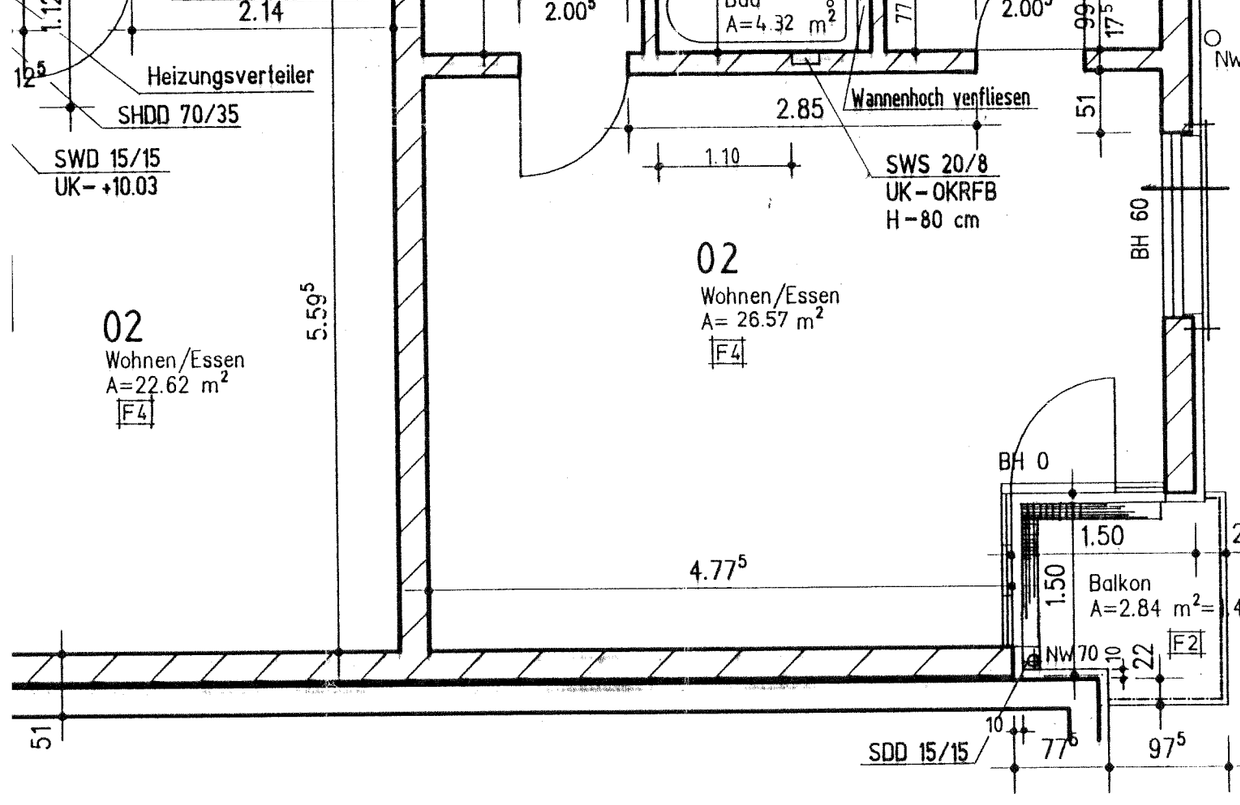

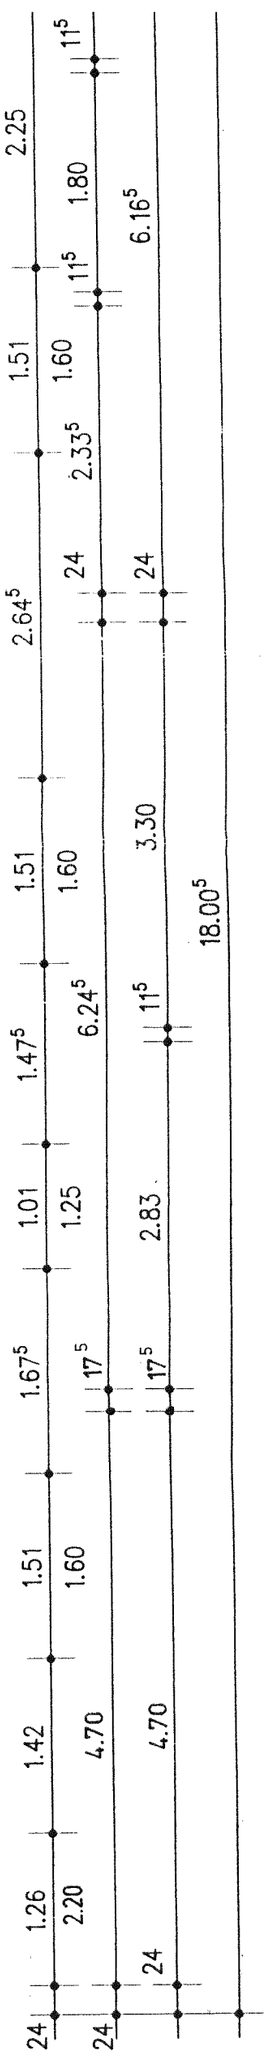

Nicht angegebene Einzelheiten sind nach den gültigen DIN, den eingeführten Technischen Baubestimmungen, den Regeln der Bautechnik und den Angaben der Fachprojekte Heizung, Lüftung und Elt